


**СТИЛИСТИЧЕСКАЯ РАЗРАБОТКА ЖИЛОГО ИНТЕРЬЕРА ОБЩЕЙ ПЛОЩАДЬЮ 83,00 кв.м.**

**ПЛАН ВНОВЬ ВОЗВОДИМЫХ КОНСТРУКЦИЙ ПОСЛЕ ПЕРЕПЛАНИРОВКИ. ВАРИАНТ №2-1 редакция №1 М 1:50.**

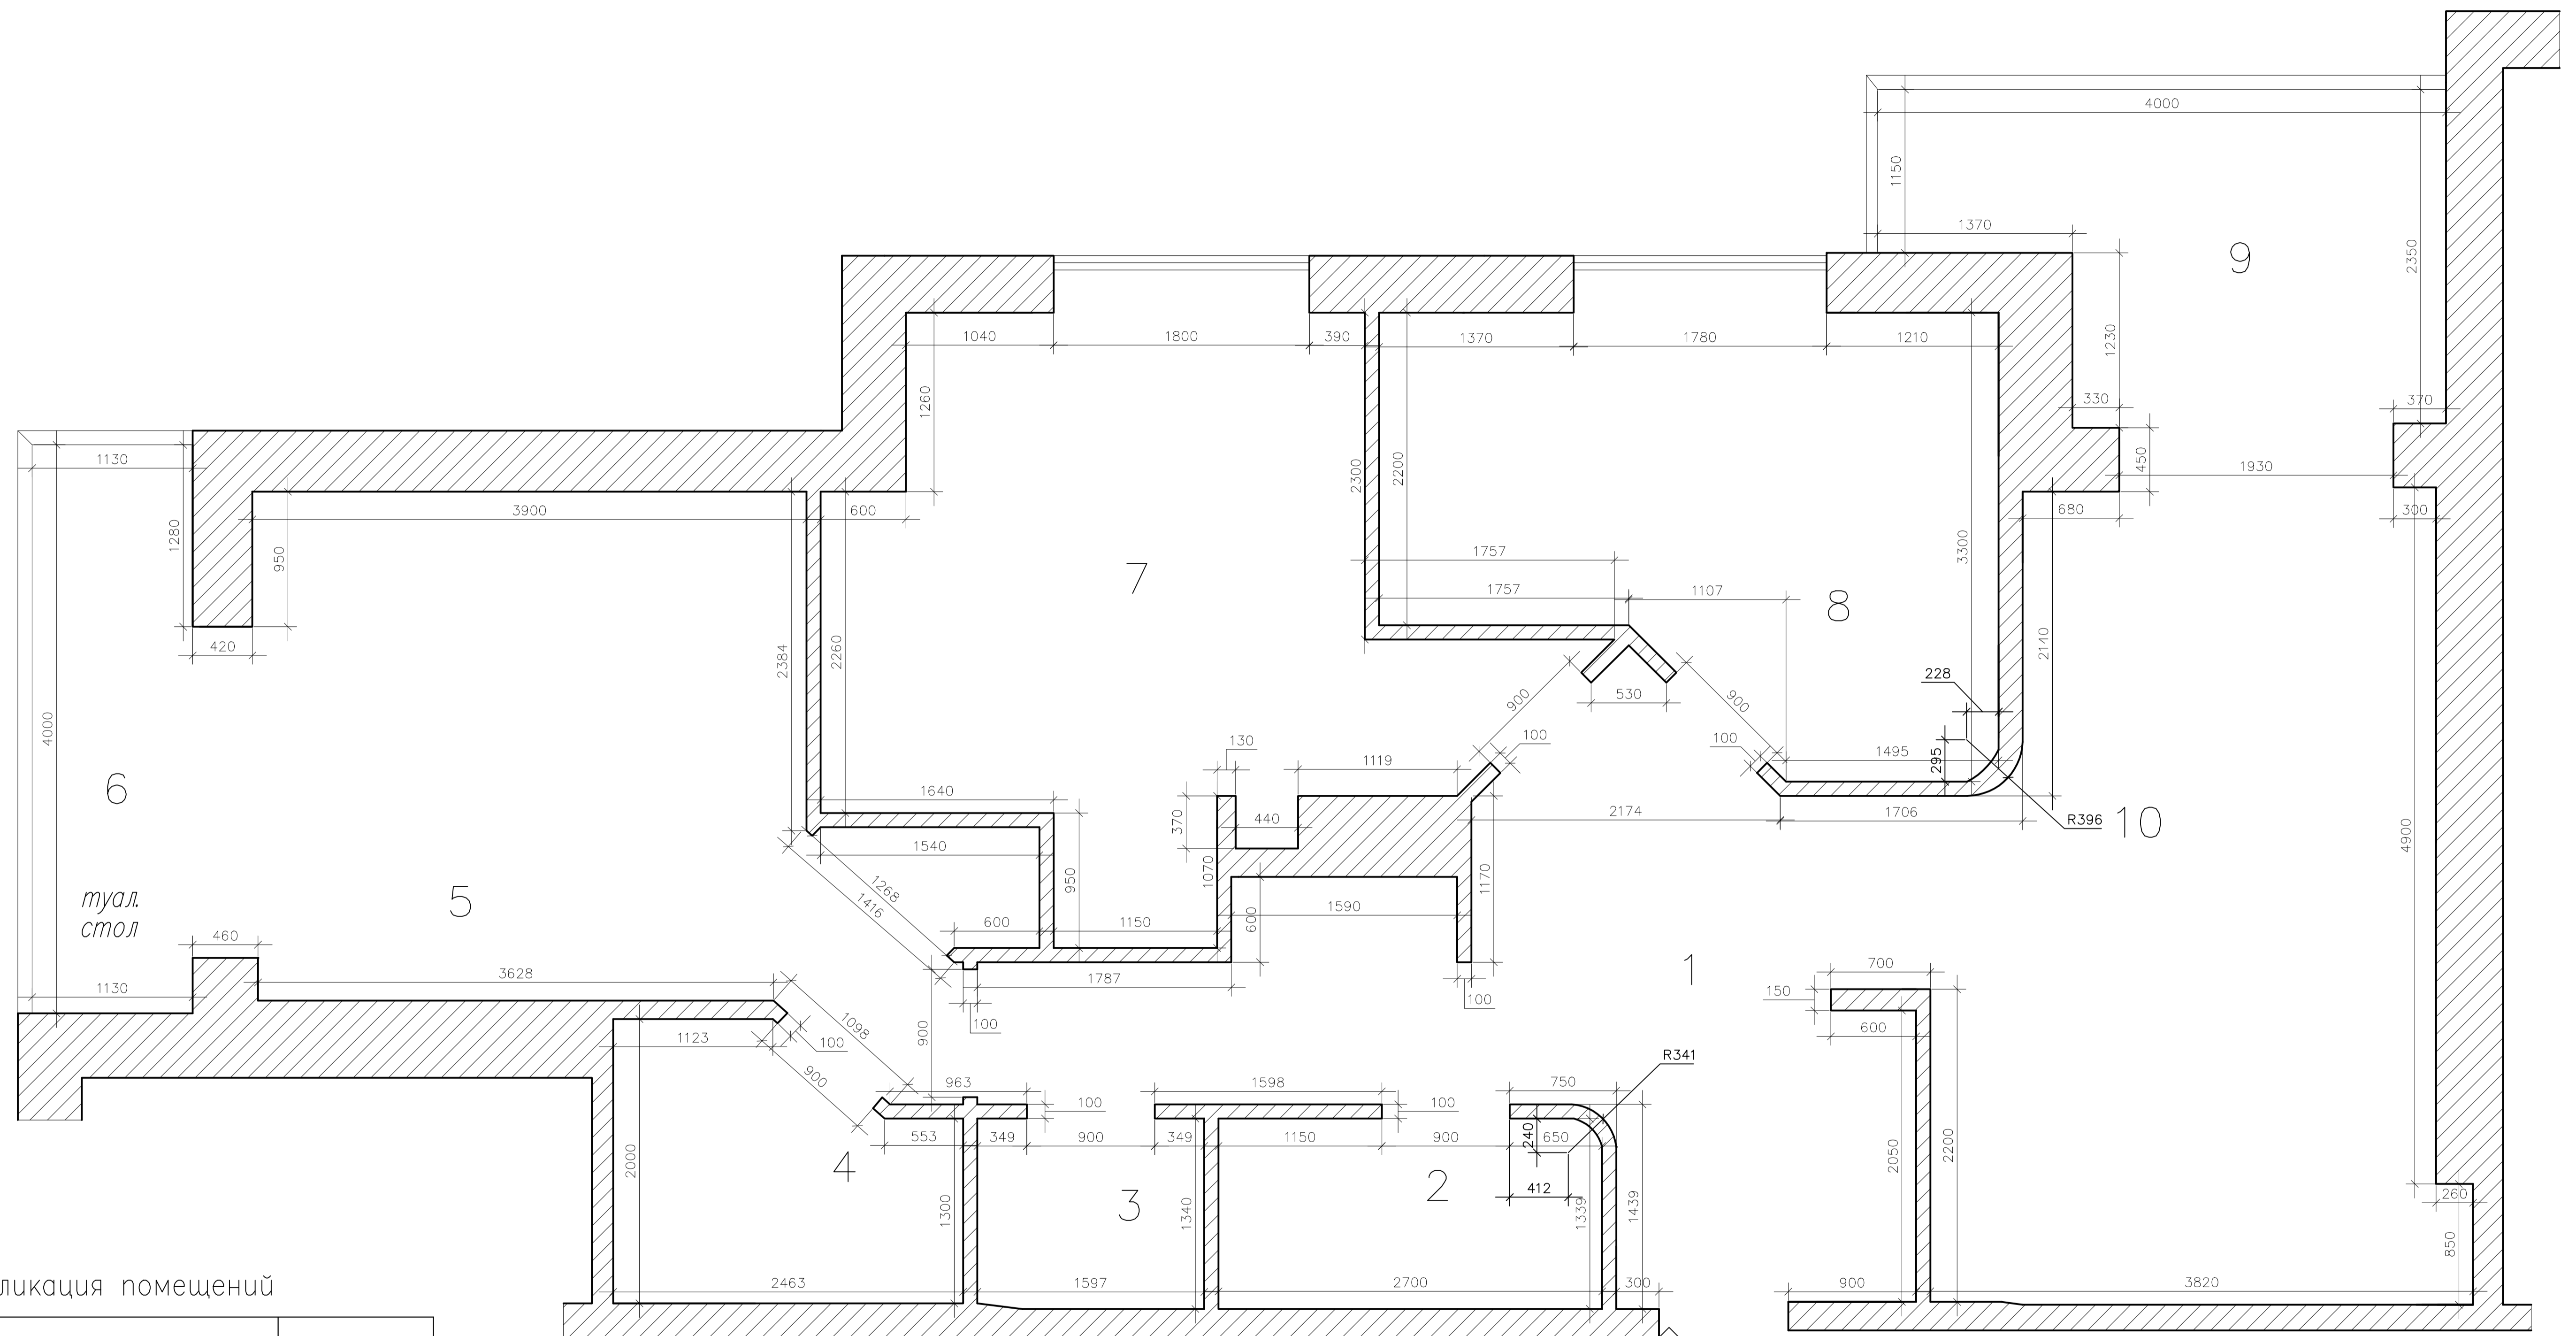

Экспликация помещений

Номер помещения	Наименование	Площадь, м <sup>2</sup>
1	холл-прихожая	
2	ванная 1	
3	гардеробная	
4	ванная 2	
5	спальня	
6	балкон	
7	детская 1	
8	детская 2	
9	лоджия	
10	гостиная+ кухня	